


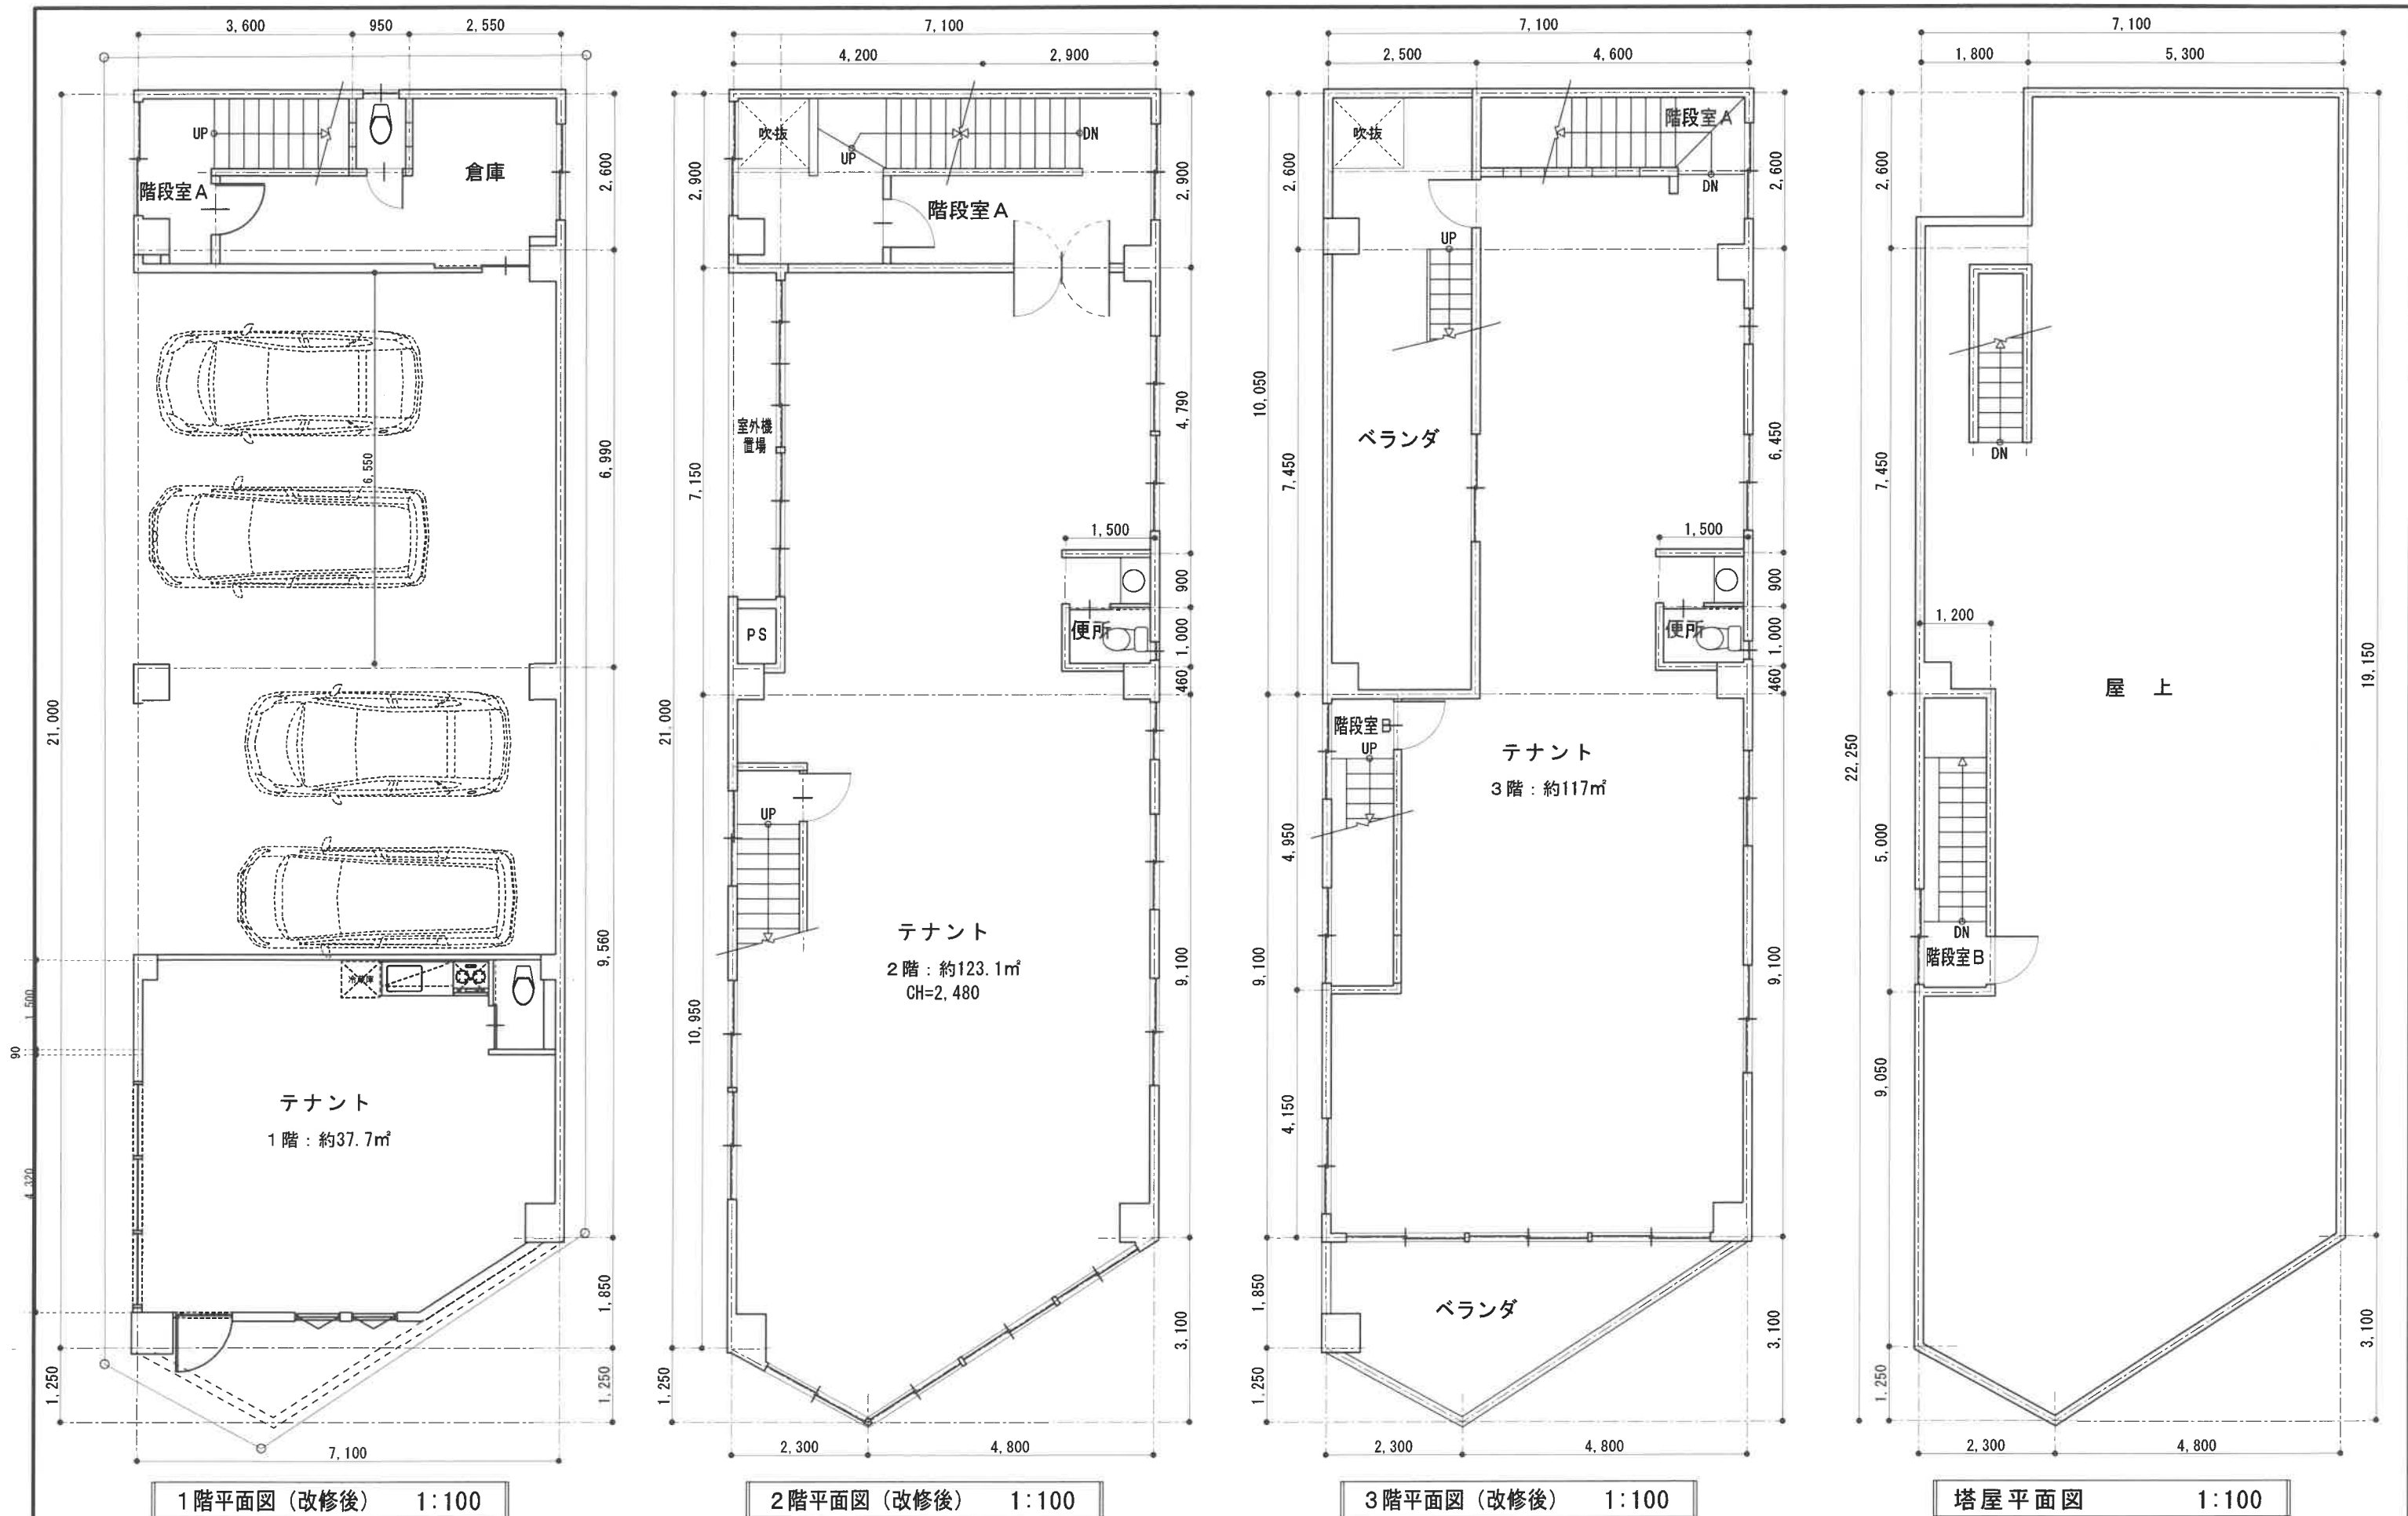

1階平面図（改修後） 1:100

2階平面図（改修後） 1:100

3階平面図（改修後） 1:100

塔屋平面図 1:100

	株式会社MADO一級建築士事務所 一級建築士事務所 鹿児島県知事登録第1-2-133号 一級建築士 大臣登録 第339151号 前原正隆	承認	設計	担当	縮尺	工事名称 (仮称)慈眼寺テナントビル 改修工事 図面名称 改修後平面図	No. A-3
					1:100		
					設計年月日 2024年 4月 2日		