敷地配置・1階平面図
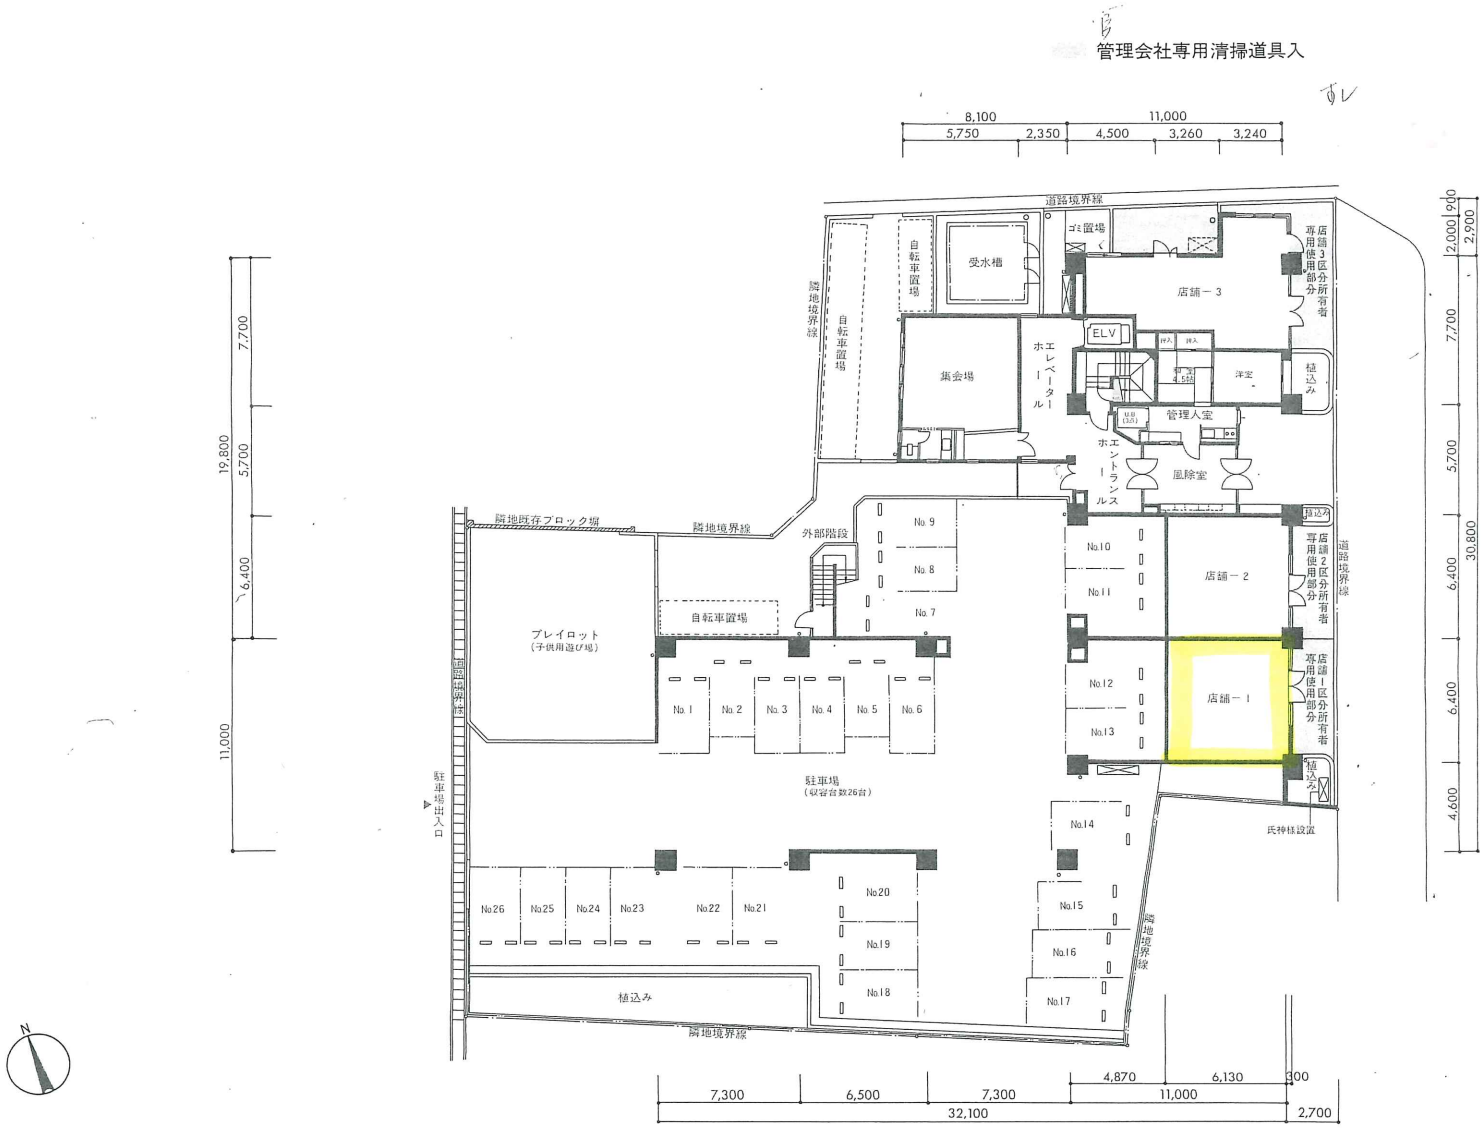
単位㎜・縮尺 1/400